

**Agenzia del Territorio  
CATASTO FABBRICATI**  
Ufficio provinciale di  
Trieste

Dichiarazione protocollo n. TS0161508 del 12/12/2007  
Planimetria di u.i.u. in Comune di Trieste  
Via Dei Cordaroli

civ. 12

Identificativi Catastali:  
Sezione:  
Foglio:  
Particella:  
Subalterno:


Compilata da:  
Iscritto all'albo:  
Geometri  
Prov. Trieste

Scala 1:100

N.



### Pianta piano seminterrato

H= 2,58

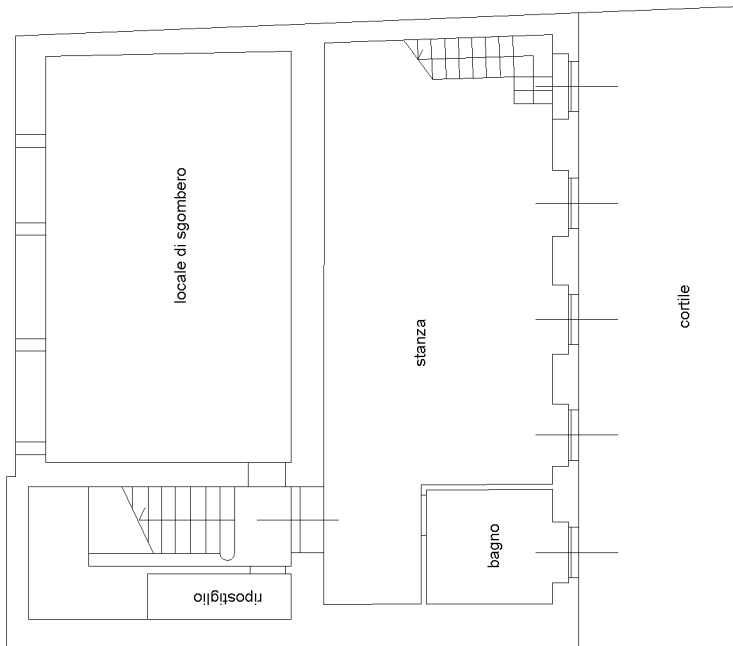

### Pianta piano terra

H= 3,25

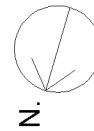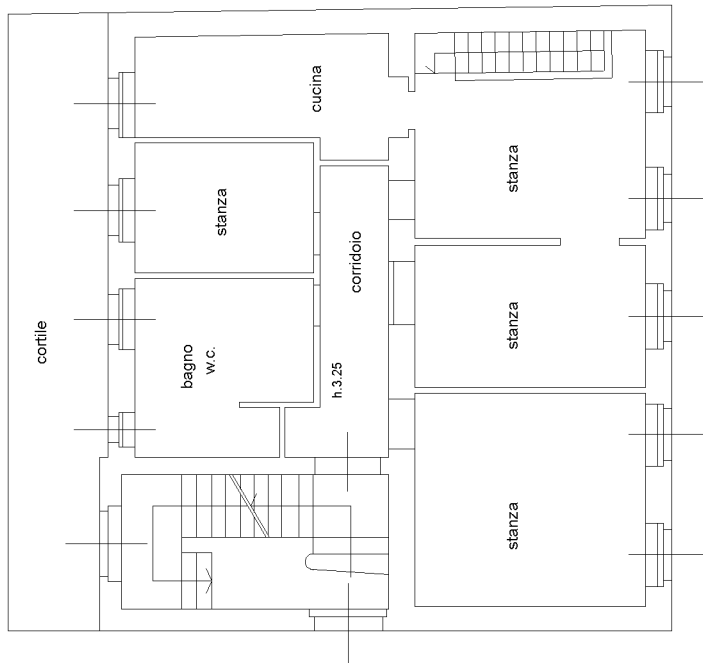

10 metri