

**Agenzia delle Entrate  
CATASTO FABBRICATI  
Ufficio Provinciale di  
Trieste**

Dichiarazione protocollo n. TS0095562 del 13/11/2015

Planimetria di u.i.u. in Comune di Trieste

Via Della Raffineria

civ. 6

Identificativi Catastali:

Sezione: V

Foglio: 23

Particella: 3592/1

Subalterno: 113

Compilata da:  
Medeot Sandro

Iscritto all'albo:  
Geometri


Prov. Gorizia

N. 00255


Scheda n. 1

Scala 1:200

**QUINTO PIANO  
H=2.80**

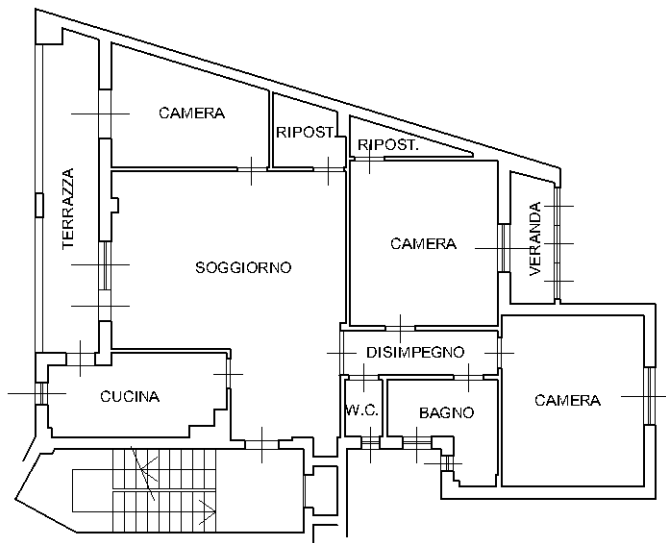

**OTTAVO PIANO  
Hm=3.55**

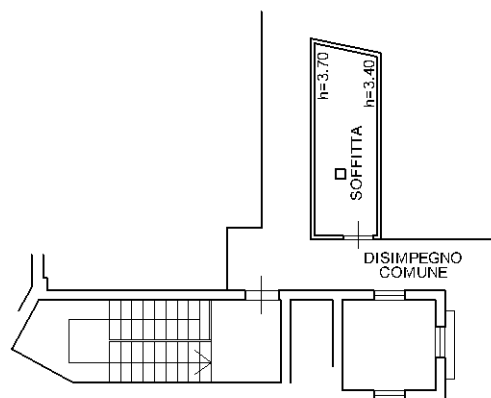

Ultima planimetria in atti